



ΕΦΗΜΕΡΙΣ ΤΗΣ ΚΥΒΕΡΝΗΣΕΩΣ

ΤΗΣ ΕΛΛΗΝΙΚΗΣ ΔΗΜΟΚΡΑΤΙΑΣ

ΤΕΥΧΟΣ ΤΕΤΑΡΤΟ **Αρ. Φύλλου 565**

3 Ιουλίου 1997

ΠΕΡΙΕΧΟΜΕΝΑ

ΑΝΑΔΑΣΩΣΕΙΣ

ΑΠΟΦΑΣΕΙΣ

Αριθ. 3105 (1)

Κήρυξη αναδασωτέας έκτασης 3.240 στρ. στη θέση "Αγουδούνι" περιφέρειας Κοινότητας Ασφενδίου Νήσου Κω Νομού Δωδ/νήσου.

Ο ΑΝΑΠΛΗΡΩΤΗΣ ΠΕΡ/ΚΟΥ Δ/ΝΤΗ Ν. ΔΩΔΕΚΑΝΗΣΟΥ

Έχοντας υπόψη:

1. Τις διατάξεις του Ν.3200/55 περί διοικητικής αποκέντρωσης όπως τροποποιήθηκε και συμπληρώθηκε μεταγενέστερα με το Ν.Δ. 532/70 για διοικητική αποκέντρωση.
2. Τις διατάξεις του άρθρου 117 παρ. 3 του Συντάγματος.
3. Τις διατάξεις του Ν.998/79 "περί προστασίας των Δασών κ.λ.π." και ειδικότερα:
α) του άρθρου 41 παρ. 1, β) του άρθρου 38 παρ. 1.
4. Τις διαταγές του Υπουργείου Γεωργίας.
α) 160417/1180/8.7.80, β) 182447/3049/24.9.80.
5. Την έκθεση αυτοψίας και πρόταση του Δασοπόνου Σεκαρά Θεμ. με την οποία προτείνεται η κήρυξη της έκτασης που αναφέρεται στο θέμα ως αναδασωτέας.
6. Την αριθ. 2571/23.5.97 εισήγηση για την κήρυξη αναδασωτέας της Δ/νσης Δασών Δωδ/νήσου, αποφασίζουμε:

Κηρύσσουμε αναδασωτέα με σκοπό τη διατήρηση του χαρακτήρα της δασικής έκτασης και την αποκατάσταση της βλάστησης που καταστράφηκε από πυρκαϊά κατά το χρονικό διάστημα 4.3.1997 την ιδιωτική δασική έκταση εμβαδού τριών (3) στρεμμάτων και εφτακοσίων σαράντα (740) τετραγωνικών μέτρων τμήμα της ΚΜ 1814 γαιών Ασφενδιού που βρίσκεται στην θέση "Αγουδούνι" κοινότητας Ασφενδίου και προσδιορίζεται από τα στοιχεία (Α,Β,Γ,Δ,Ε,Ζ,Η,Θ,Ι,Κ,Λ,Μ,Ν,Ξ,Ο,Π,Ρ,Α) και έχει όρια:

Ανατολικά: με δασική έκταση.

Δυτικά: Με δασική έκταση.


Βόρεια: Με δασική έκταση.

Νότια: Με γεωργική έκταση, όπως φαίνεται στο συνημμένο διάγραμμα που αποτελεί αναπόσπαστο μέρος της απόφασης αυτής.

Η απόφαση αυτή να δημοσιευθεί στην Εφημερίδα της Κυβερνήσεως.

Ρόδος, 4 Ιουνίου 1997

Με εντολή Γ.Γ.Περιφέρειας
Ο Αναπλ. Περ/κού Δ/ντή
ΡΙΖΟΣ ΡΙΖΟΠΟΥΛΟΣ

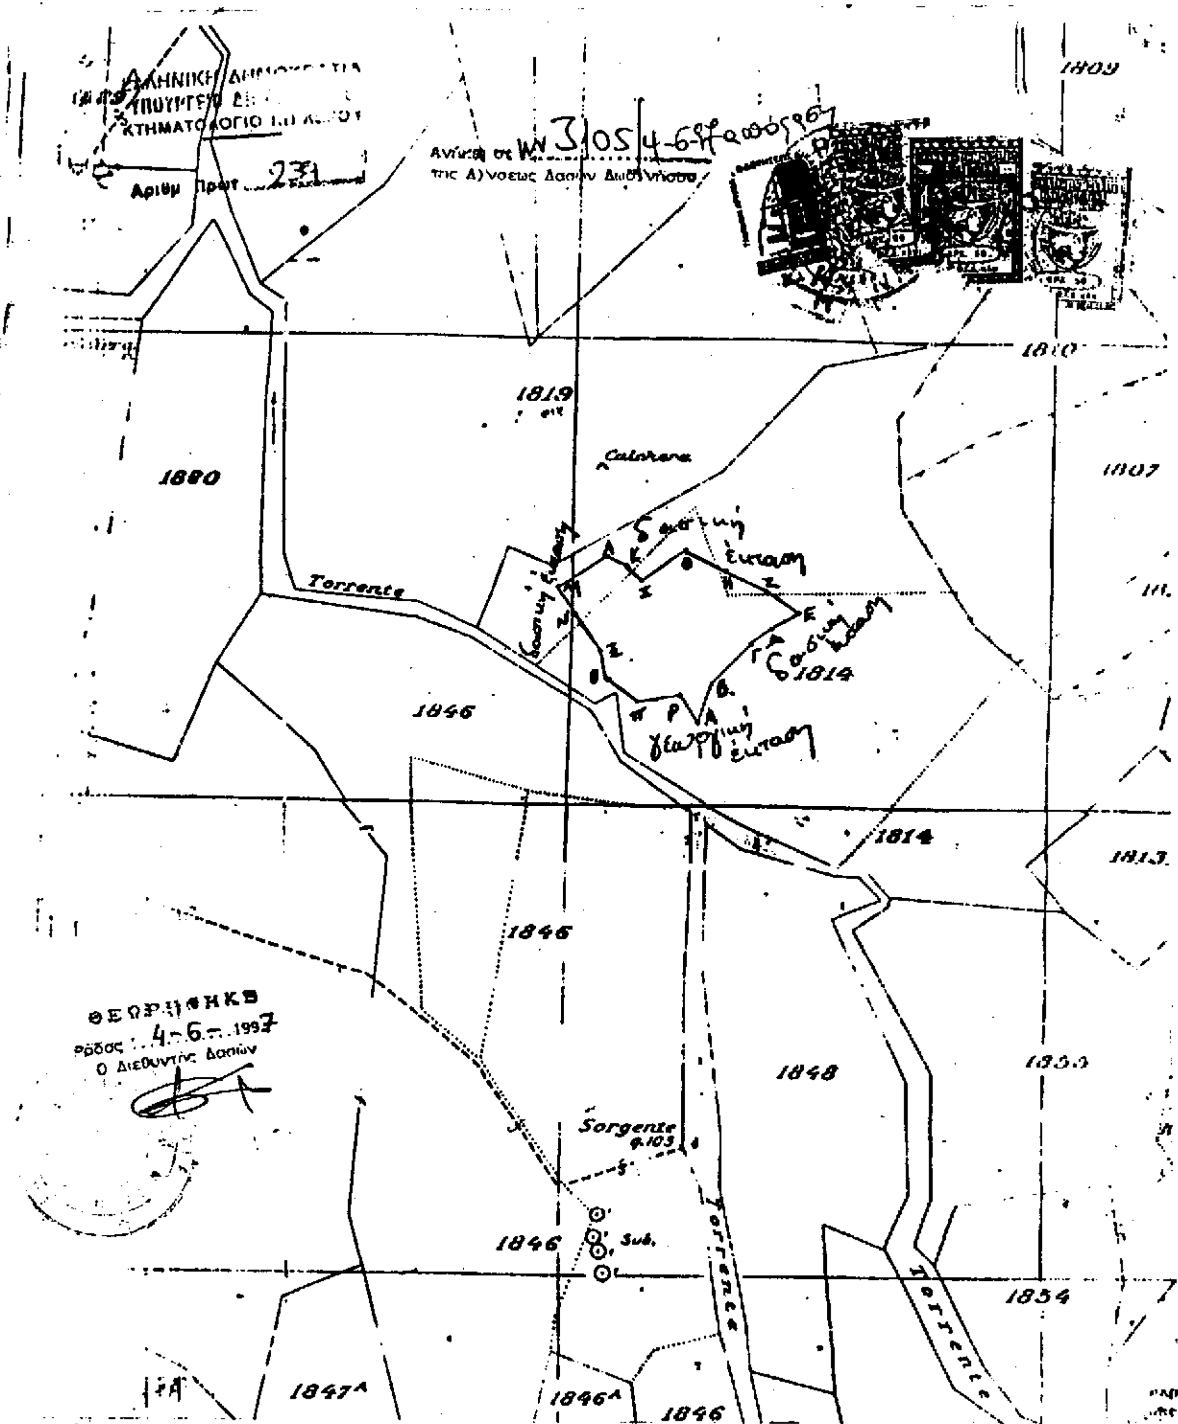

ΤΟΠΟΓΡΑ... ...
ΤΗΣ ΕΚΤΑΣΗΣ ΠΟΥ ΚΑ... ... 4-3-97

ΚΛΙΜΑΚΑ 1:2000

ΣΤΗ ΘΕΣΗ "Αγουδούνι" ΚΟΙΝΟΤΗΤΑΣ Ασφενδιού

Δημόσια δασική έκταση που κάηκε ∅ τ.μ.
Ιδιωτική δασική έκταση που κάηκε 3740 τ.μ.
ΣΥΝΟΛΙΚΟ ΕΜΒΑΔΟΝ 3740 τ.μ.
... σημεία: Α, Β, Γ, Δ, Ε, Ζ, Η, Θ, Ι, Κ, Λ, Μ, Ν, Ξ, Ο, Π, Ρ, Α

Κως 6-3-1997
Ο Συντάξας

ΠΟΛΕΟΔΟΜΙΑ

ΑΠΟΦΑΣΕΙΣ

Αριθ. 247/97 (2)

Τροποποίηση εγκεκριμένου ρυμοτομικού σχεδίου στο Ο.Τ. 902 περιοχής Σωρού.

ΤΟ ΔΗΜΟΤΙΚΟ ΣΥΜΒΟΥΛΙΟ ΑΜΑΡΟΥΣΙΟΥ
(Συνεδρίαση της 14/22.5.1997)

Αφού έλαβε υπόψη του:

1. Την με αριθ. 5110/13.3.97 εισήγηση της Δ/νσης Πολεοδομίας του Δήμου Αμαρουσίου.

2. Τις διατάξεις του Π.Δ. 410/95 (ΦΕΚ 231/Α/1995) Κωδικοποίηση Δημοτικού και Κοινοτικού Κώδικα.

3. Τις διατάξεις του από 17.7.1923 Ν.Δ. (ΦΕΚ 228Α) "περί σχεδίων πόλεων και κωμών του κράτους" όπως τροποποιήθηκαν και συμπληρώθηκαν μεταγενέστερα.

4. Τις διατάξεις του Α.Ν. 314/68 όπως τροποποιήθηκαν και συμπληρώθηκαν με το Ν.Δ. 1018/71.

5. Τις διατάξεις του Π.Δ. 183 ΦΕΚ 70Α/86 "περί εγκρίσεως τροποποιήσεων σχεδίων πόλεων".

6. Τις διατάξεις του Ν.1577/85 ΦΕΚ 210Α.

7. Τις διατάξεις του από 21.1.95 Π.Δ. ΦΕΚ 17Α/95 για μεταβίβαση αρμοδιοτήτων τροποποιήσεων εγκεκριμένου σχεδίου στον Δήμο Αμαρουσίου.

8. Τις με αριθ. 63/1994 και 395/1994 αποφάσεις του Δημοτικού Συμβουλίου Αμαρουσίου.

9. Τις διατάξεις του άρθρου 29Α του Ν.1558/85 όπως τροποποιήθηκε με το άρθρο 27 του Ν.2081/92 (ΦΕΚ 15Α).

10. Την με αριθ. 1η πράξη της 3ης Συνεδρίας γνωμοδότηση του ΣΧΟΠΝΑ.

11. Ότι από τις διατάξεις της απόφασης αυτής προκαλείται δαπάνη σε βάρος του δημοτικού προϋπολογισμού το ύψος της οποίας δεν μπορεί να υπολογισθεί.

12. Το γεγονός ότι κανείς από τους Δημοτικούς Συμβούλους έχει έννομο συμφέρον όπως δηλώνουν στον Πρόεδρο του Δημοτικού Συμβουλίου.

13. Ότι τηρήθηκε η νόμιμη διαδικασία, αποφασίζει:

Εγκρίνει την τροποποίηση του εγκεκριμένου ρυμοτομικού σχεδίου στο Ο.Τ. 902 στον Σωρό και που αφορά την ελάχιστη μετατόπιση της πρασιάς σε βάρος της οδού Κεφαλληνίας και μετατόπιση της πρασιάς στο βορεινό τμήμα του Ο.Τ. 902 με μικρή μείωση του Κ.Χ. 9010 όπως φαίνεται στο συνημμένο τοπογραφικό σχέδιο.


Η ισχύς της απόφασης αυτής αρχίζει από την δημοσίευσή της στην Εφημερίδα της Κυβερνήσεως.

Η παρούσα να δημοσιευθεί στην Εφημερίδα της Κυβερνήσεως.

Ο Πρόεδρος
Π. ΚΑΛΟΓΡΙΔΗΣ

ΚΤΗΜΑΤΟΛΟΓΙΚΟΣ ΠΙΝΑΚΑΣ

α/α	αριθμός κτηματολογίου	Ονοματεπώνυμο ιδιοκτήτη	Διεύθυνση ιδιοκτήτη
1	011316	Γεωργακοπούλου Ευσταθία	Δ. Γούναρη 412 Μαρούσι
2	011311	Μαρούλη Παναγιώτα του Κων/νου	
3	011305	Σαμαρτζή Σοφία	Παντελάκη 1 Μαρούσι
4	011315	Βλαχογιάννης Αθανάσιος	Λευκών 3 Σωρός
5	011314	Αγνώστου	
6	011313	Παπαδοπούλου Άννα	Κεφαλληνίας κ. Αντιπάρου
7	011310	Φώτης Ιωάννης	Λευκών 10 Σωρός
8	011317	Σαμαρτζή Σοφία -//- Σταμάτιος	Γ. Μπάκου 9 Π. Ψυχικό
9	011303	Σκορπίδη Αθαν.	Γων. Αντιπάρου κ. Κεφαλληνίας
10	011302	Παντελαίος Γεώργιος	-//- -//- -//-
11			

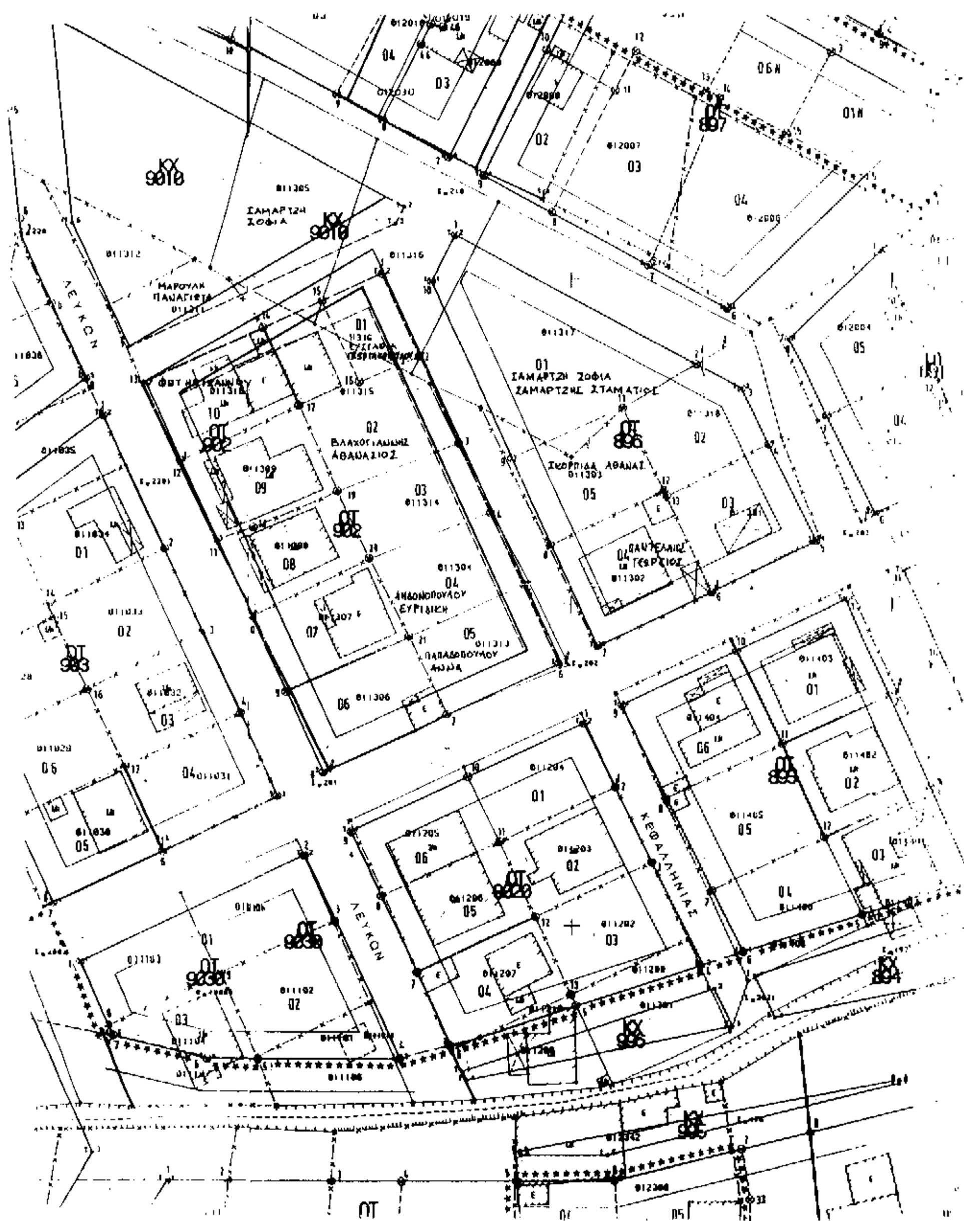

ΟΡΟΙ ΔΟΜΗΣΕΩΣ

Δ/γμα Ρυμοτομίας 9.5.81


Π = 20 μ Εμβ = 1.000 τ

παρέκκλιση προ 14-6-

Πελ = 8.0 μ Εμβ =

Κάλυψη = 40% Σ.Δ

Ύψος Η = 12.00 μ.

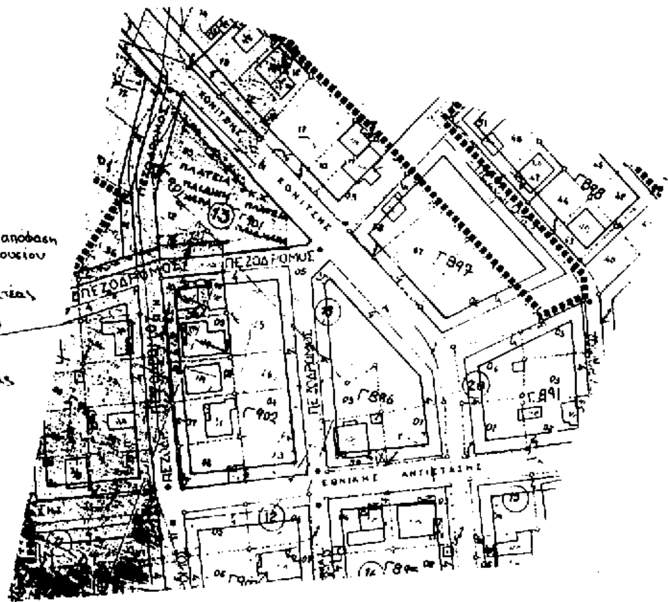

Το παρόν σχέδιο συνοδεύει την 247/91 απόφαση του Δημοτικού Συμβουλίου Δήμου Αμαρουσίου
Μαρούσι 6.6.97

Ο Πρόεδρος

Π. Καλογρίδης

Ο Γραμματέας

Α. Στεφας

ΑΠΟΣΠΑΣΜΑ ΕΓΚΕΚΡΙΜΕΝΟΥ ΡΥΜΟΤΟΜΙΚΟΥ 1:1000



ΗΣΕΟΣ

μίας 9-5-88 ΦΕΚ 410/88

κΩ = 1.000 M^2

ιαό 14-6-88

Εμβ = 150 M^2

% Σ.Δ για τα πρώτα 500 M^2 = 0,80
Τα υπόλοιπα 0.60

12.00 μ.

6.3.94

22.7.97

Γ. Λέκκας

ΕΡΓΟΔΟΤΗΣ: ΕΥΣΤΑΘΙΑ ΓΕΩΡΓΑΚΟΠΟΥΛΟΥ

ΕΡΓΟ: ΤΡΟΠΟΠΟΙΗΣΗ ΣΧΕΔΙΟΥ ΣΤΟ ΟΤ 902 ΣΕΡΟΣ ΑΜΑΡΟΥΣΙΟΥ

ΘΕΣΗ: ΟΔΟΣ ΚΟΝΙΤΣΗΣ & ΚΕΦΑΛΛΗΝΙΑΣ Ο.Τ. 902
ΣΕΡΟΣ ΑΜΑΡΟΥΣΙΟΥ

ΜΕΛΕΤΗΤΗΣ: ΙΩΑΝΝΗΣ Β. ΞΑΝΘΑΚΟΣ ΤΟΠΟΓΡΑΦΟΣ ΜΗΧ.

ΘΕΜΑ: ΤΟΠΟΓΡΑΦΙΚΟ ΔΙΑΓΡΑΜΜΑ

ΑΡΙΘΜΟΣ ΣΧΕΔΙΟΥ

ΚΛΙΜΑΚΑ: 1:500

ΧΡΟΝΟΣ ΜΕΛΕΤΗΣ: ΙΟΥΝΙΟΣ 1993

ΥΠΟΓΡΑΦΗ - ΣΦΡΑΓΙΔΑ

ΙΩΑΝΝΗΣ Β. ΞΑΝΘΑΚΟΣ
ΑΓΡΟΝΟΜΟΣ ΤΟΠΟΓΡΑΦΟΣ
ΜΗΧΑΝΙΚΟΣ Ε.Μ.Π.

Αριθ. οικ. 1221 (3)

Αλλαγή χρήσης τμήματος 4.000 τ.μ. του υπ' αριθμ. 1 χερσολείβαδο του αγροκτήματος Παναγίτσας Ν. Πέλλας.

Ο ΝΟΜΑΡΧΗΣ ΠΕΛΛΑΣ

Έχοντας υπόψη του:

1. Τις διατάξεις του Ν. 2218/94 (ΦΕΚ 90Α/94) «Ίδρυση Νομαρχιακής Αυτοδιοίκησης κ.λ.π.».

2. Την αριθμ. 25/31.3.1995 (ΦΕΚ 365Β) απόφαση του Ν. Σ. Πέλλας «Περί Οργανισμού Οργάνωσης και Λειτουργίας της Νομαρχιακής Αυτ/σης Πέλλας και ειδικότερα το άρθρο 10 αυτής.

3. Το από 17.7.1923 Νομοθετικό Διάταγμα «περί σχεδίων πόλεων, κωμών και οικισμών του Κράτους κ.λ.π.» όπως ισχύει σήμερα.

4. Τον Ν. 1512/85 (ΦΕΚ 4Α85) για τροποποίηση και συμπλήρωση Πολεοδομικών διατάξεων κ.λ.π. και ειδικά το άρθρο 3 «Περί καθορισμού χρήσεων παραχωρουμένων δημοτικών εκτάσεων».

5. Τις διατάξεις του άρθρου 29Α του Ν. 1558/85 όπως αυτό προστέθηκε με το άρθρο 27 του Ν. 2081/92 (ΦΕΚ 154Α).

6. Την υπ' αριθμ. 83840/3591/1986 (ΦΕΚ 1Δ/87) απόφαση Υπουργού ΠΕ.ΧΩ.ΔΕ.

7. Το υπ' αριθμ. 1097/1996 έγγραφο της Περιφερειακής Διοίκησης Πέλλας Υπηρεσία Υπουργείου Εσωτερικών που αιτείται την σύνταξη της παρούσης.

8. Το υπ' αριθμ. 1072/25.5.1995 έγγραφο του Δασαρχείου Έδεσσας.

9. Το υπ' αριθμ. 5840/1.2.1996 έγγραφο της Δ/νσεως Αγροτικής Ανάπτυξης Έδεσσας.

10. Την από 29.1.1996 εισήγηση αρμοδίου γεωπόνου της Δ/νσεως Γεωργίας Πέλλας.

11. Το υπ' αριθμ. 29543/14.11.95 (σχετ. 918) έγγραφο της Διευθύνσεως Πολεοδομίας και Περιβάλλοντος.

12. Το υπ' αριθμ. 144/12.5.95 έγγραφο της Κτηματικής Υπηρεσίας Νομαρχίας Πέλλας.

13. Το υπ' αριθμ. ΔΥΠ/Β3/Φ340/7621/16.8.95 έγγραφο της Διευθύνσεως Υγείας - Πρόνοιας.

14. Το υπ' αριθμ. 1260/28.8.95 έγγραφο της ΙΖ' Εφορείας Προϊστορικών και Κλασικών Αρχαιοτήτων.

15. Το υπ' αριθμ. 10.3/6987/25.7.95 έγγραφο του Ελληνικού Οργανισμού Τουρισμού.

16. Την υπ' αριθμ. 40/1995 (πρακτικό 3/95) απόφαση του Κοινοτικού Συμβουλίου Παναγίτσας (Έδεσσας), αποφασίζουμε:

Άρθρο 1

Καθορίζουμε την χρήση τμήματος του υπ' αριθμ. 1 κοινοχρήστου, εκτάσεως 4.000 τ.μ. του αγροκτήματος Παναγίτσας όπως αυτό απεικονίζεται στο συνημμένο στην παρούσα απόφαση τοπογραφικό διάγραμμα με κλίμακα 1:1000 που θεωρήθηκε από την Διευθύντρια της Διευθύνσεως Πολεοδομίας και Περιβάλλοντος Ν.Α. Πέλλας με την από 12.6.1997 πράξη της, για ανέγερση σταυλικών εγκαταστάσεων, δυναμικότητας μέχρι 20 ισοδυνάμων της αριθμ. 83840/3591/86 απόφασης Υ.ΠΕΧΩ.ΔΕ. Η απόφαση αυτή δεν απαλλάσει τον ενδιαφερόμενο από την υποχρέωση λήψης των σχετικών αδειών.


Άρθρο 2

Η απόφαση αυτή με το συνημμένο τοπογραφικό διάγραμμα να δημοσιευθεί στην Εφημερίδα της Κυβερνήσεως.

Έδεσσα, 10 Ιουνίου 1997

Ο Νομάρχης

ΓΕΩΡΓΙΟΣ ΤΑΝΟΣ

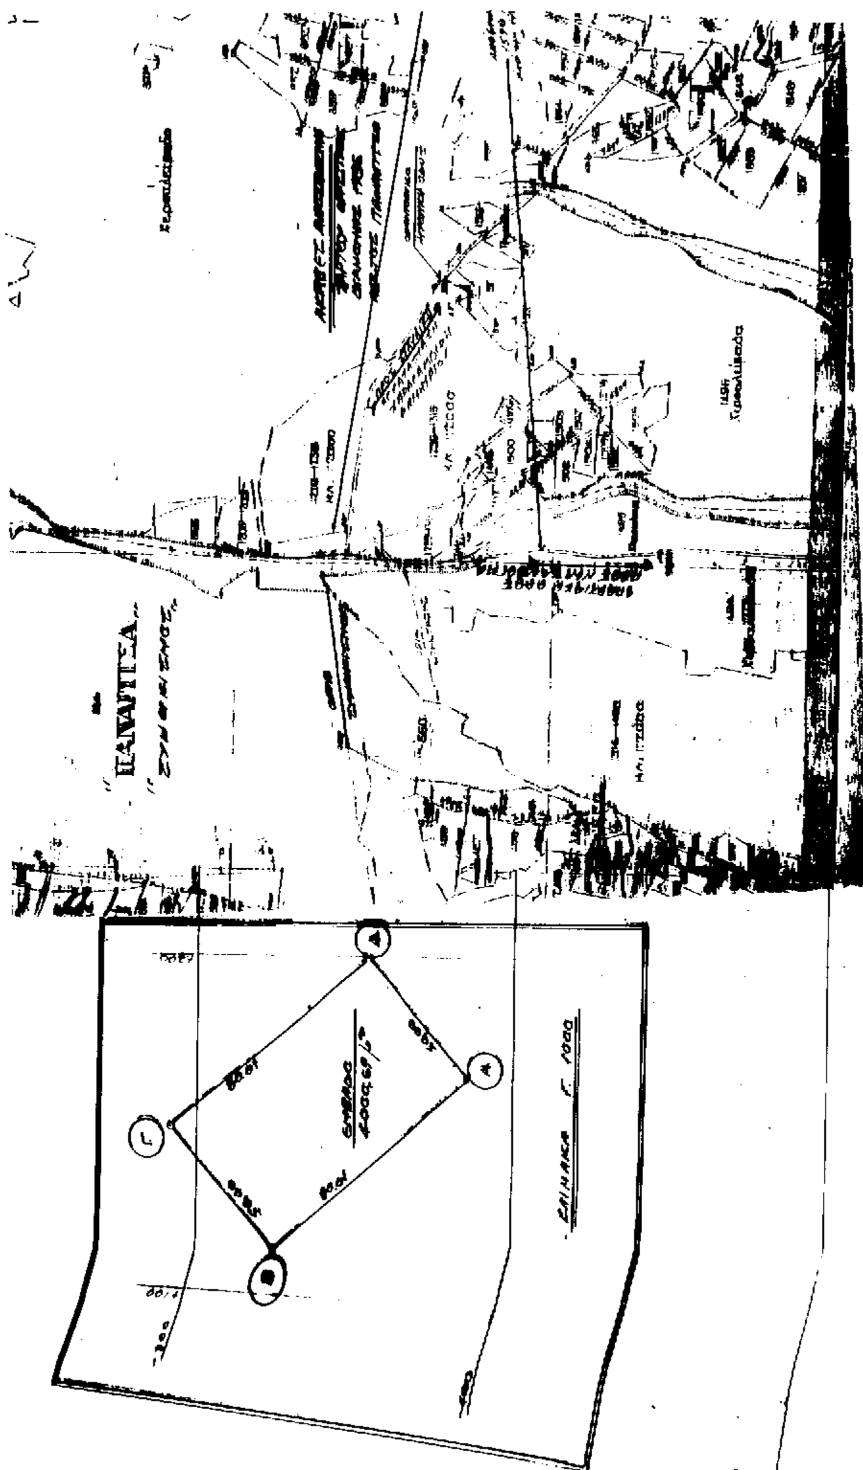

ΤΟΠΟΓΡΑΦΙΚΟ ΔΙΑΓΡΑΜΜΑ

L = 40° 51'
M = −2° 51'

ΣΥΝΤΕΤΑΓΜΕΝΕΣ	x	ψ
Α	+161,56	−385,60
Β	+109,42	−324,91
Γ	+147,35	−292,33
Δ	+199,49	−353,02
ΕΜΒΑΔΟΝ = 4000,69 τμ		

ΚΛΙΜΑΚΑ 1:5000

ΔΙΑΣΤΑΣΕΙΣ ΠΛΕΥΡΩΝ

ΑΒ = 80,01 μ ΒΓ = 50 μ

ΓΔ = 80,01 μ ΔΑ = 50 μ

ΑΠΟΣΤΑΣΕΙΣ ΤΟΥ ΤΜΗΜΑΤΟΣ (Α,Β,Γ,Δ,Α)